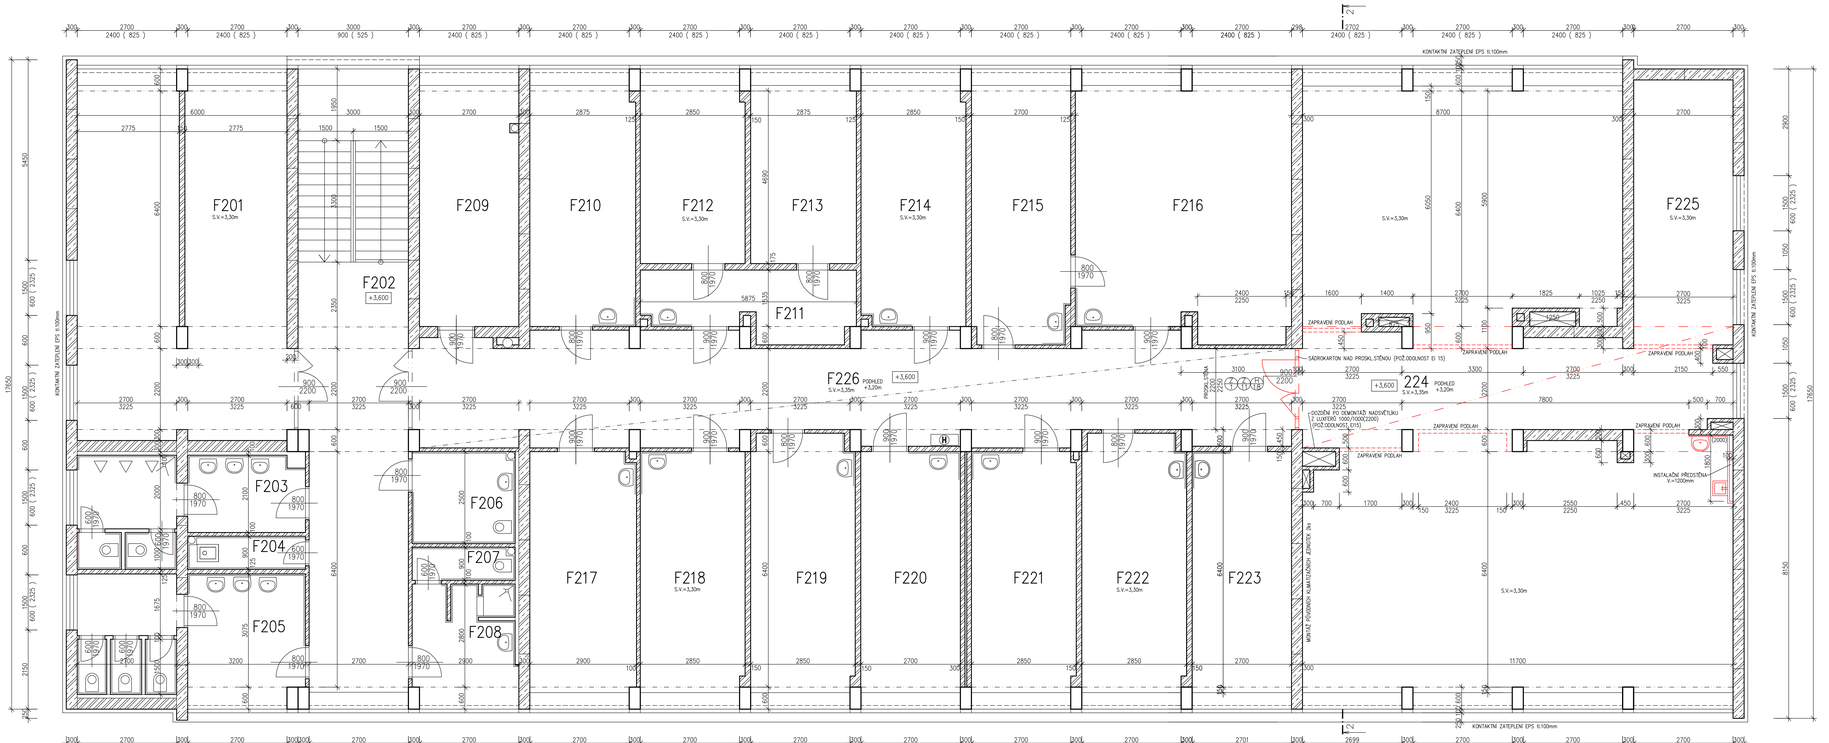

LEGENDA MÍSTNOSTÍ 2.NP

			Úprava povrchů		
			Podlaha	Stěny	Strop
F201	DEPOZITÁŘ	57,9	pvc		
F202	SCHODIŠŤOVÝ PROSTOR + CHODBA	48,5	tl.8 teraco terazová dlažba		
F203	WC MUŽI	15,2	terazová dlažba		
F204	ÚKLIDOVÁ KOMORA	2,9	terazová dlažba		
F205	WC ŽENY	20,3	terazová dlažba		
F206	WC PRO TP	6,9	terazová dlažba		
F207	WC	2,4	terazová dlažba		
F208	UMÝVÁRNA	9,6	terazová dlažba		
F209	KANCELÁŘ	18,9	pvc		
F210	KANCELÁŘ	20,1	pvc		
F211	PŘEDSÍŇ	10,2	pvc		
F212	KANCELÁŘ	15,1	pvc		
F213	KANCELÁŘ	15,0	pvc		
F214	KANCELÁŘ	19,7	pvc		
F215	KANCELÁŘ	20,1	pvc		
F216	KANCELÁŘ	42,1	pvc		
F217	KANCELÁŘ	20,1	pvc		
F218	KANCELÁŘ	19,9	pvc		
F219	KANCELÁŘ	21,0	pvc		
F220	KANCELÁŘ	18,9	pvc		
F221	KANCELÁŘ	19,8	pvc		
F222	KANCELÁŘ	21,1	pvc		
F223	KANCELÁŘ	18,9	pvc		
F224	ATELIÉR	163,2	keram. dlažba sokl.		
F225	SKLAD MATERIÁLU	19,5	keram. dlažba sokl.		
F226	CHODBA	77,1	terazová dlažba		

LEGENDA MATERIÁLŮ

- železobet. skelet
- vyzdívky železobet. skeletu, příčky, dozdívky stávající stav
- železobeton
- nový stav

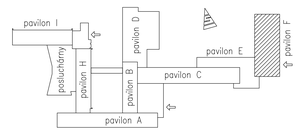

D.1.1 Architektonicko-stavební řešení

±0,000 = 279,22 m. n. m Bpv.

HIP:	prof. Ing. R. Čajka, CSc. (ČKAIT 1101136)	**FAST VŠB-TUO** Ludvíka Poděšté 1875, Ostrava
NÁVRHL:	doc. Ing. M. Pařenková, Ph.D. (ČKA 4219)	
NÁVRHL:	Ing. arch. R. Ošika	
VYPRACOVAL:	doc. Ing. J. Solař,Ph.D., Ing. F. Čmiel,Ph.D.	Číslo archiv.:
Rekonstrukce centrálního prostoru FAST AREÁL FAST na ul. L.Poděště, Ostrava Ludvíka Poděště 1875, Ostrava – Poruba		Číslo zak.:
		Datum : Říjen 2018
		Stupeň PD : DPS
PAVILON F - PŮDORYS 2.NP - NOVÝ STAV		Měř. : 1:50 Výkres č.: D.1.1.b-05