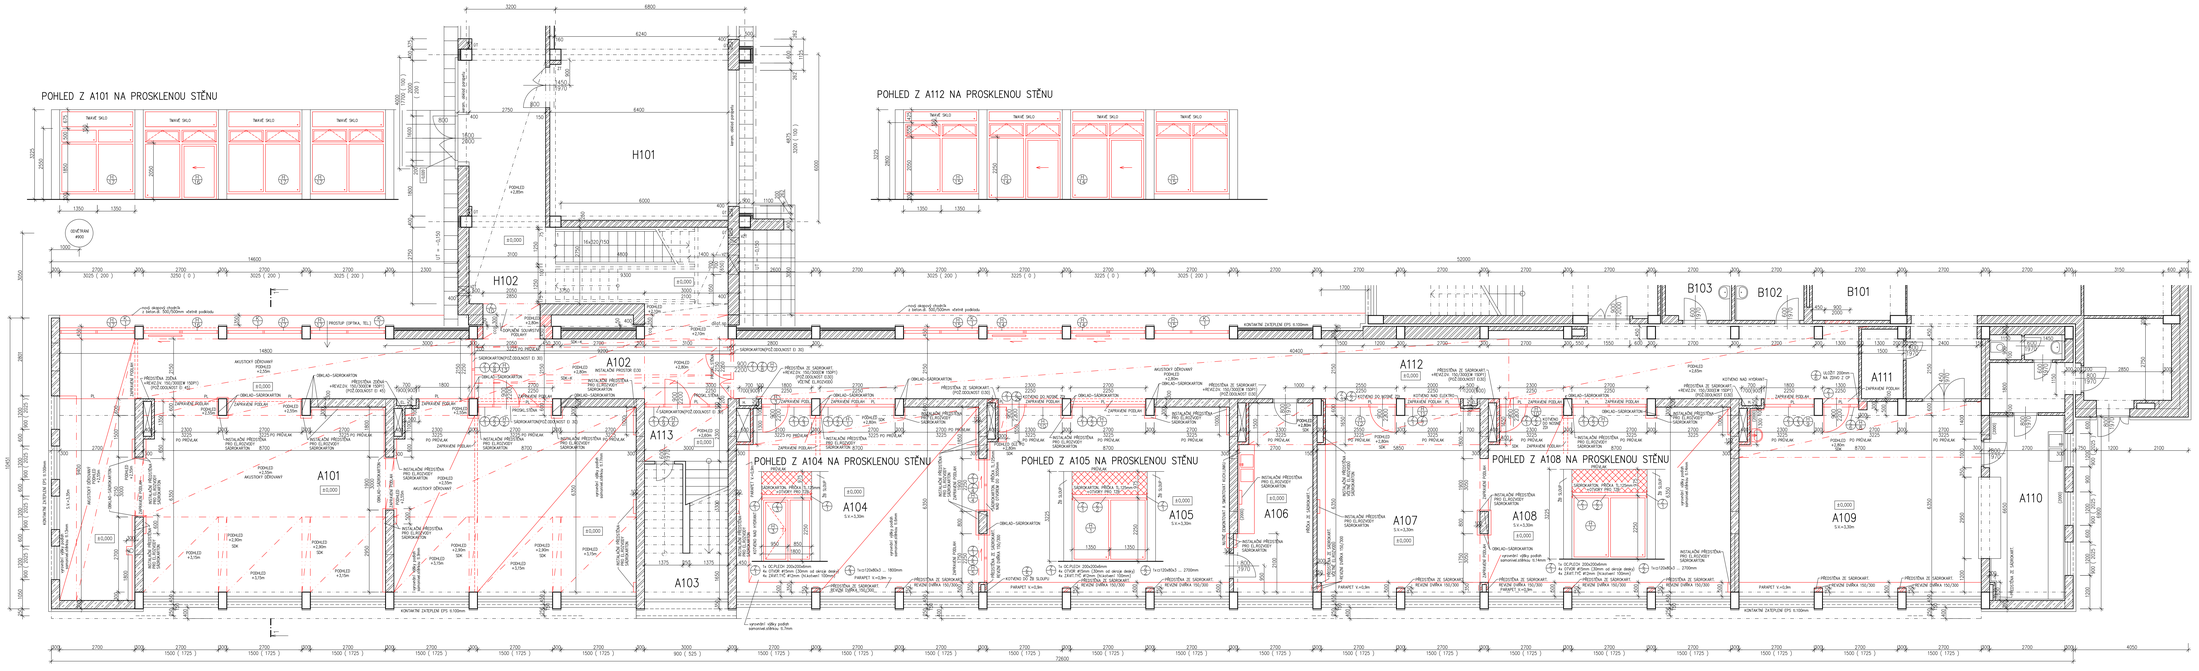

LEGENDA MÍSTNOSTÍ 1.NP

			Úprava povrchů		
			Podlaha	Stěny	Strop
M101	ZMĚNÁRNA MÍSTNOSTÍ	75,1	kobercové	obklad keram., ostatní	malá - podhled
M102	SCHODIŠŤOVÝ PROSTOR	42,4	keram. dlažba	omítka štukat., ostatní	podesty-podhled, mezipodesty-fólie,beton
M103	STUDOVNA	174,4	keram. dlažba - část		
M102	CHODBA	52,3	keram. dlažba - část		
M103	MÍSTNOST PRO SCHODY	-	odstraňuje se		
M104	ZMĚNÁRNA MÍSTNOSTÍ	58,4	keram. dlažba - část		
M105	ZMĚNÁRNA MÍSTNOSTÍ	58,4	keram. dlažba - část		
M106	PŘEDNÁŠKÁRNA	118,8	keram. dlažba - část		
M107	STUDOVNA	116,9	keram. dlažba - část		
M108	STUDOVNA	58,4	keram. dlažba - část		
M109	KONZERVAČNÍ BUFETU	83,2	keram. dlažba - část		
M110	BUFET SE ZÁZEMÍM	118,3	keram. dlažba - část		
M111	TELEFONNÍ ÚSTŘEDNA	5,8	keram. dlažba - část		
M112	CHODBA	96,3	keram. dlažba - část		
M113	SCHODIŠŤOVÝ PROSTOR	118,8	lité terco		
M101	ÚKLIDOVÁ	10,5	jiné		
M102	WC ŽENY	8,0	keram. dlažba		
M103	WC MUŽI	7,5	keram. dlažba		

LEGENDA MATERIÁLŮ

- železobeton, skelet
- stěna/příčka z cihel
- vyzdívky železobetonového skeletu, příčky, dozdívky stěna/příčka z cihel
- železobeton
- dozdívky z porobetonových tvárnic, např. z CP
- předsazby ze sádrokartonových desek viz popis

POZNÁMKY

PL - přechodová hliníková lišta

SDK-K - sádrokartonová ochrana pro stávající vedení SLP a NN rozvodů

nad podhledem s požární odolností EI30 (2x 250/250mm)

Vybourání přívod.potrubí ze stávajícího zdrojového systému a místě nové vzniklým otvorů bude nahrazen deskami z EPS perimetr 100mm

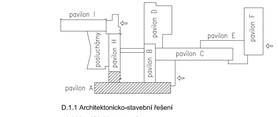

D.1.1 Architektonicko-stavební řešení

±0,000 = 279,22 m. n. m Bpv.

HIP:	prof. Ing. R. Čtyřka, CSc. (ČKAIT 1101136)	**FAST VŠB-TUO** Ludvíka Podéště 1875, Ostrava
NÁVRH:	doc. Ing. M. Pořízková, Ph.D. (ČKA 4219)	
NÁVRH:	Ing. arch. R. Čtyřka	
VYPRACOVAL:	doc. Ing. J. Sokol Ph.D., Ing. F. Čmuk,Ph.D.	Čísla archiv.
Rekonstrukce centrálního prostoru FAST ARÉAL FAST na ul. L.Podéště, Ostrava Ludvíka Podéště 1875, Ostrava - Poruba		Číslo zak.:
		Datum: Říjen 2018
		Stupeň PD: DPS
		Měř.: 1:50 Výkres č. D.1.1.b-02
PAVILON A - PŮDORYS 1.NP - NOVÝ STAV		