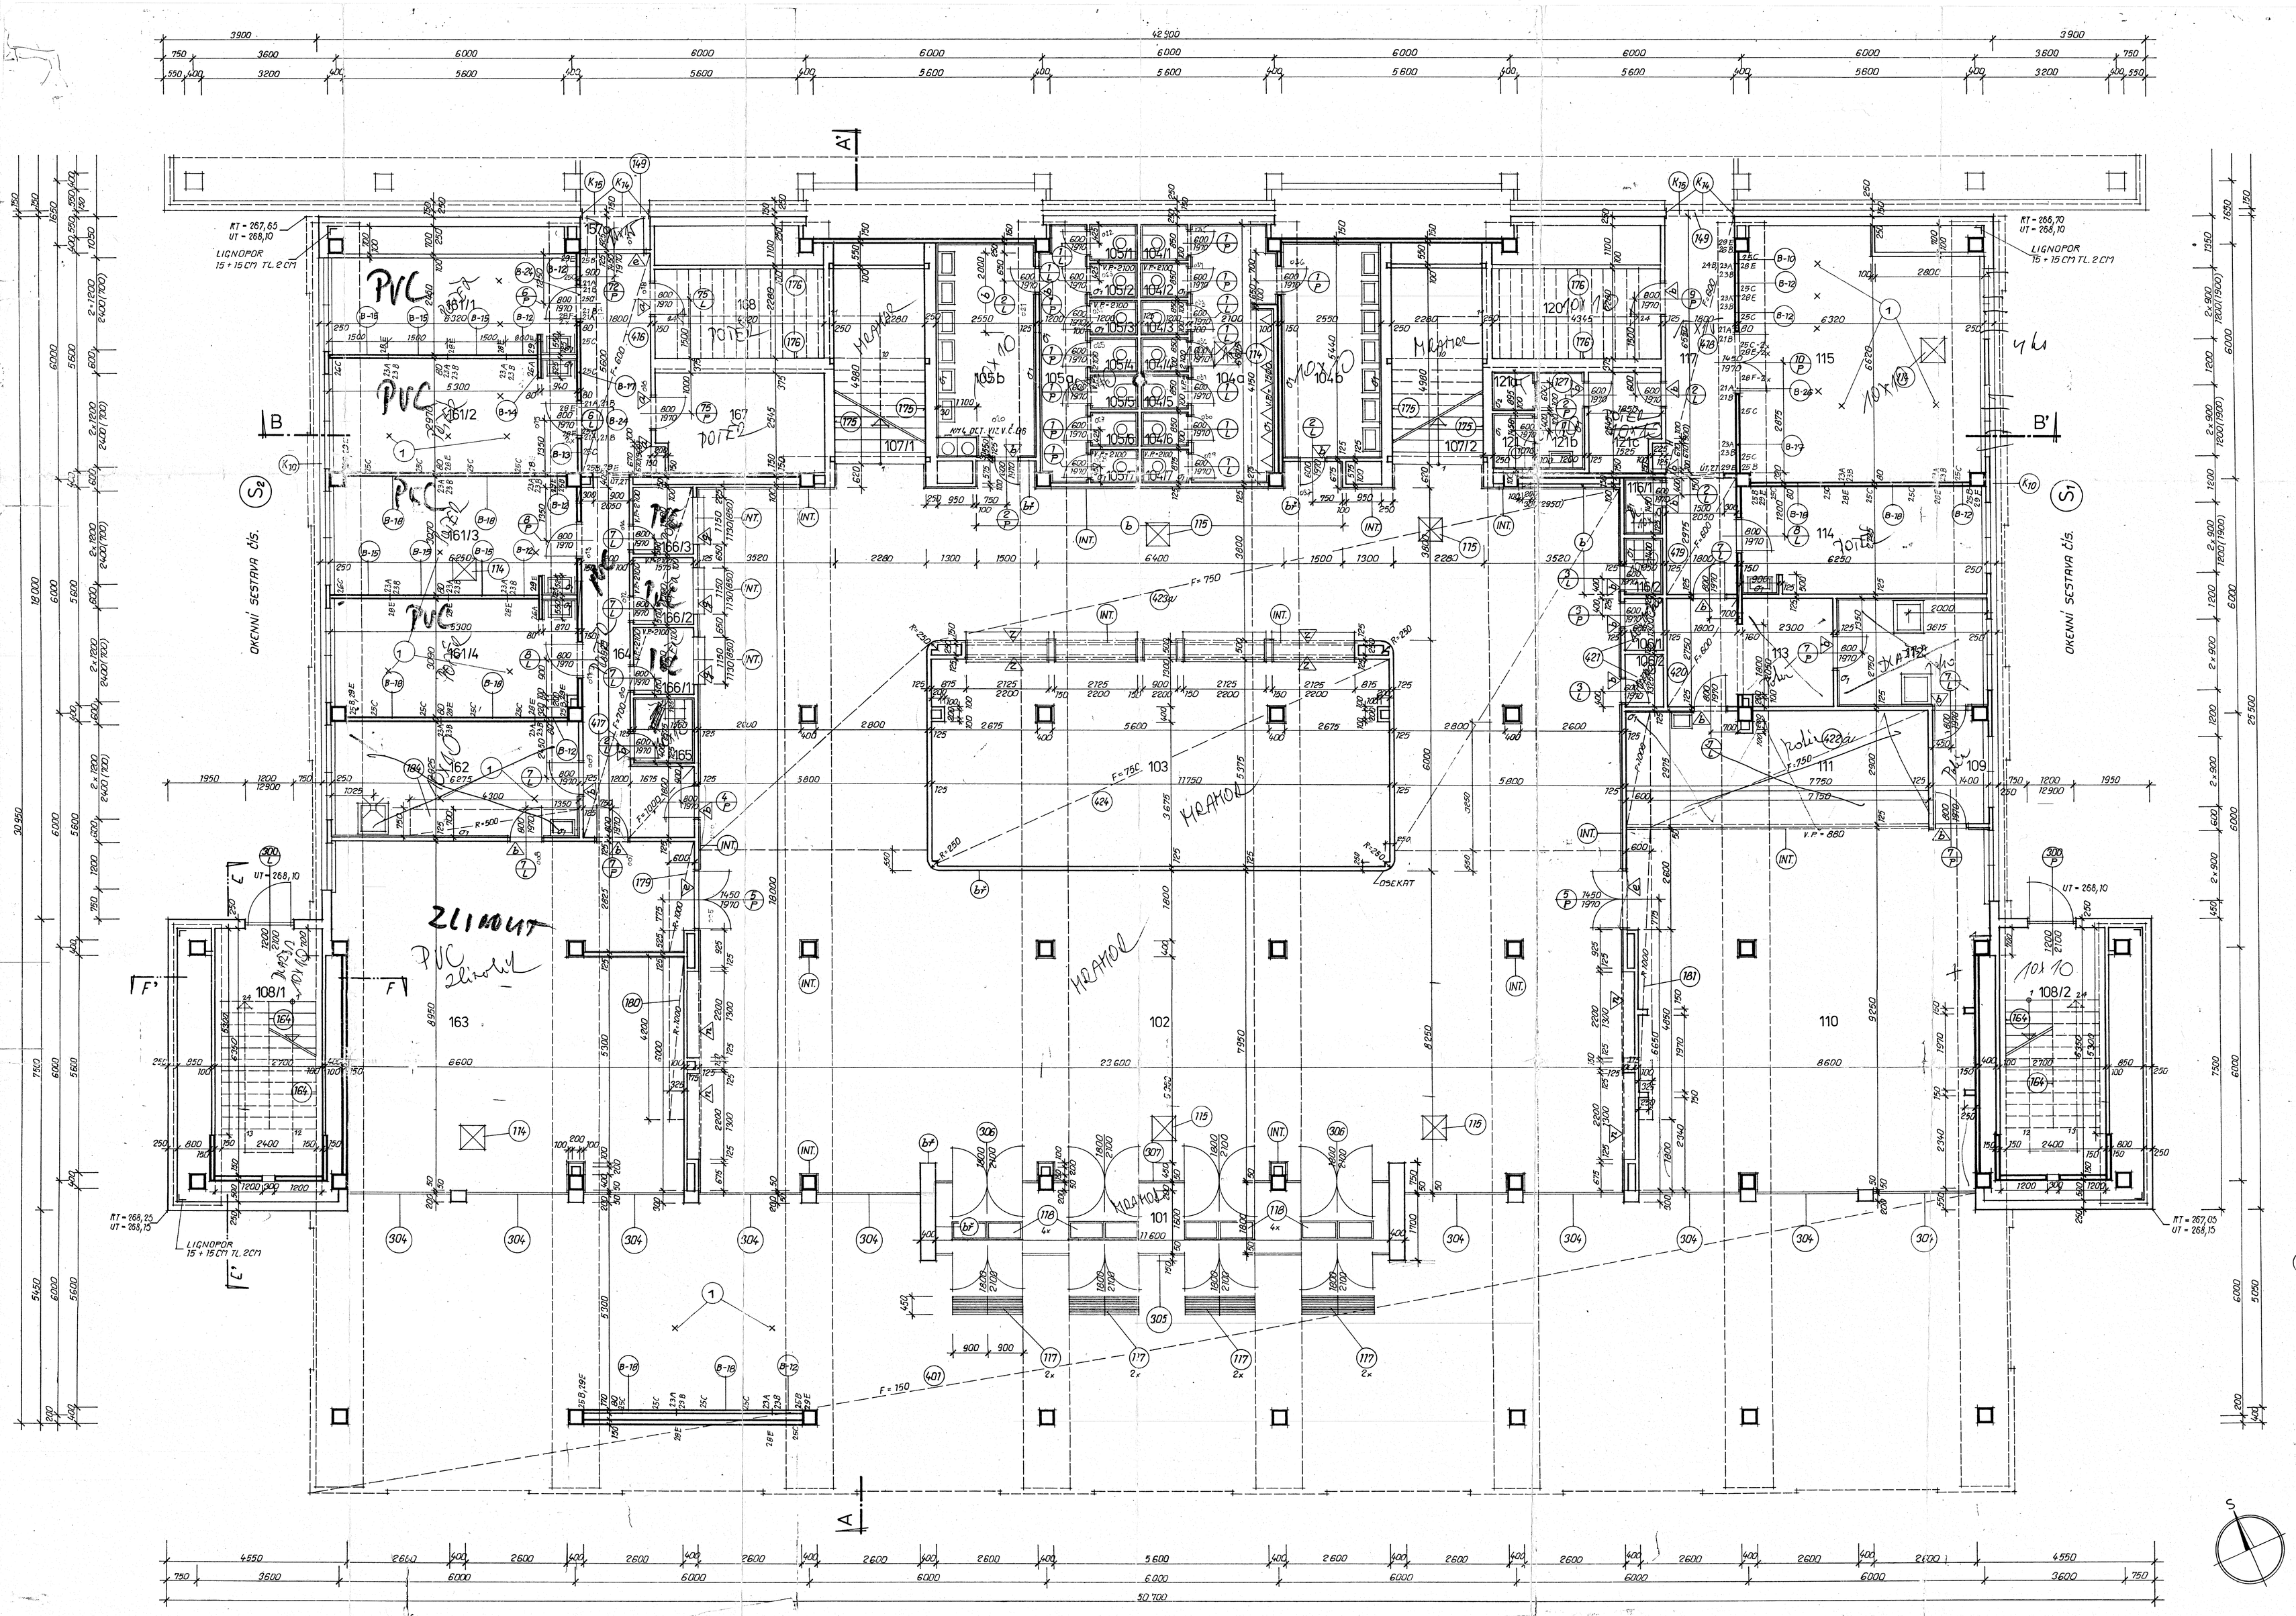

ČÍSLO MÍSTN.	NÁZEV MÍSTNOSTI	PLOCHA m²	PODL.			
101	ZÁDVEŘÍ 01001	20,8	M_1	m	a	
102	VSTUPNÍ HALA 01002	358,0	M_1	m	a, bf, d	a, f
103	ŠATNA STRÁVNÍKŮ 01003	68,9	M_1	m	a	f
104/1-7	WC MUŽI 01004	7x1,0	D_1	–	a	o_1 a
104a	PŘEDSÍŇ WC M	13,6	D_3	–	a	o_1 a
104b	UTÝVÁRNA WC M	13,6	D_1	–	a	o_1 a
105/1-7	WC ŽENY 01005	7x1,0	D_1	–	a	o_1 a
105a	PŘEDSÍŇ WC Ž	7,9	D_1	–	a	o_1 a
105b	UTÝVÁRNA WC Ž	13,3	D_1	–	a	o_1 a
106/1-2	TELEFONNÍ KABINA 01006, 01007	2x1,3	D_1	k_1	a	f
107/1-2	SCHODIŠŤOVÝ PROSTOR 01011, 01016	2x2,3	M_2	m	a	a
108/1-2	SCHODIŠŤOVÝ PROSTOR 01021, 01119	2x18,9	D_1, Z_1	k_1	a	a
109	PŘEDSÍŇ 01034	4,7	P_1	k_1	a	a
110	KONSUMACE BUFETU 01012	83,2	M_1	m	d	a
111	VÝDEJ BUFETU	22,6	P_1	k_1	a	o_1 f
112	UTÝVÁRNA NÁDOBÍ 01013	10,5	D_3	–	a	o_1 a
113	PŘÍPRAVNA JÍDEL	11,5	P_1	k_1	a	a
114	KANCELÁŘ BUFETU 01014	17,0	P_1	k_1	a	o_1 a
115	* SKLAD POTRAVIN 01015	39,2	D_1	k_1	a	a
116/1-2	ÚKLIDOVÁ KOMORA 01017, 01018	2x1,6	D_1	–	a	o_1 a
117	CHODBA 01016	17,4	D_3	k_2	a	f
120	* SKLAD 01019	9,9	D_1	k_1	a	a
121	WC ZAM. BUFETU 01021	1,4	D_1	–	a	o_1 a
121a	SPRCHA ZAM. BUFETU	1,1	D_3	–	a	o_2 a
121b	UTÝVÁRNA ZAM. BUFETU	3,0	D_1	–	a	o_1 a
121c	ŠATNA ZAM. BUF.	5,0	P_1	k_1	a	a
161/1-4	ADMINISTRATIVA MĚNY 01038, 01039, 01040, 01041	4x16,9	P_1	k_1	a	o_1 a
162	PŘÍPRAVNA SALONKU 01037	18,4	D_3	k_1	a	o_1 a
163	SALONEK 01030	82,8	Z_2	k_1	a	a
164	CHODBA 01036	24,2	P_1	k_1	a	f
165	ÚKLID. KOMORA 01035	2,5	D_1	–	a	o_1 a
166/1-3	PRODEJ STRAVENEK 01031, 01032, 01033	3x2,7	P_1	k_1	a	a
167	ARCHIV	11,2	P_1	j_1	a	a
168	* SKLAD 01022	9,8	P_1	k_1	a	a
157a	CHODBA 01027	1,5	D_3	k_2	a	a

OZNAČENÍ	TYPOVÉ OZNAČENÍ	ROZMĚR (CM)	KS
1	RZP 1170	119 x 14 x 14	3
2	RZP 7170	119 x 11,5 x 19	21
3	RZP 9170	179 x 11,5 x 19	3
4	RZP 8170	149 x 11,5 x 19	3
5	PZB 238-30/240	238 x 29 x 10	4
6	E Č.12 1bm - 13,4 kg.	2 x 460 2 x 560	237,4 kg

ZDIVO:

- ZDIVO, PŘIZDÍVKY Z CIHEL PLNÝCH 6,5 x 14 x 29 P 100 NA MALTU MC 100
- ŽELEZOBETONOVÉ ZTUŽUJÍCÍ STĚNY TL. 15 CM
- ŽELBET. PŘÍČKY TL. 8 CM
- ZDIVO Z CDM NA MALTU MVC 25
- ZDIVO Z CIHEL DUTÝCH 6,5 x 14 x 29 DVOUDĚROVÝCH NA MALTU MVC 25
- PANEL PSK
- DOZDÍVKY OBVOD. PLÁŠTĚ Z PSK

STĚNY A STROPY:

a – OMÍTKA VÁP.-ŠTUKOVÁ MALBA TONOV. DVOUB. S BÍLÝM STROPEM
f – PODHLED FERL
bf – DŘEVOLITOVÁ OMÍTKA

PODLAHY:

z_1, z_2 – ZLINOLIT
m_1, m_2 – MRAMOR
d_1, d_2, d_3 – KERAM. DLAŽBA
f – PVC

SOKL:

k_1 – KERAM. SOKL 10 CM
k_2 – KERAM. SOKL 15 CM
m – MRAMOR SOKL 10 CM

OBKLADY:

o_1 – OBKLAD BĚLNINOVÝ V = 150 CM
o_2 – OBKLAD BĚLNINOVÝ V = 200 CM

(b) PŘÍČKY VYZDĚNY DO VÝŠKY 2500, DOZDĚNO AŽ PO INSTALOVÁNÍ VZT

(1) ∅ J 12/1700 - 1,51 KG KS 25, VÁHA 37,75 KG
OKA PRO MONTÁŽNÍ KOTVENÍ PŘÍČEK
± 0,5 m OD PŘÍČKY PROTI SVISLÉ SPÁŘE
(UKOTVIT DO PODKL. BETONU)

POL. (189) POČET KUSŮ = 270
VIZ TECHN. ZPRÁVA

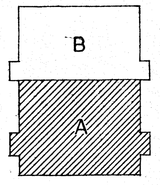

± 0 = 268,20

DODATEK Č.3

HLAV. ARCH. AT 6.	AUTOR PROJEKTU	ZODPOV. PROJ.	SPOLUAUTOR	STAVOPROJEKT OSTRAVA 1 COTTWALDOVA 160
ING. ARCH. KUPKA		ING. ARCH. SVOBODA VL.		
PROJEK. SPEC.	VYPRACOVAL	KRESLIL	TECHN. KONTR.	
	ING. ARCH. KRYSTYNOVÁ	KUBÁLOVÁ	ING. BLAHUT	ATELIER 6
MĚSTO : OSTRAVA - PORUBA		OKRES : OSTRAVA		FORMÁT 140x84
KRAJ : SEVEROMORAVSKÝ		INVESTOR : ČSV PRAHA		DATUM 1984
PROJEKT : MENZA 4000 STRÁVNÍKŮ VŠB OSTRAVA				STUP. PROJ. PP
				Č. ZAKÁZKY 6-22-11
VÝKRES : 1. PODLAŽÍ ČÁST „A"				Č. KOPIE
				MĚR. 1:50 Č. VÝKR. 07/1